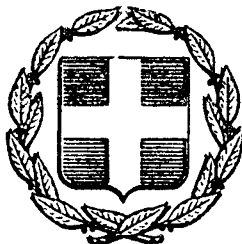


ΕΦΗΜΕΡΙΣ ΤΗΣ ΚΥΒΕΡΝΗΣΕΩΣ
ΤΗΣ ΕΛΛΗΝΙΚΗΣ ΔΗΜΟΚΡΑΤΙΑΣ

ΕΝ ΑΘΗΝΑΙΣ ΤΗ, 27 ΣΕΠΤΕΜΒΡΙΟΥ 1980	ΤΕΥΧΟΣ ΤΕΤΑΡΤΟΝ	ΑΡΙΘΜΟΣ ΦΥΛΛΟΥ 538

ΠΕΡΙΕΧΟΜΕΝΑ

ΑΠΑΛΛΟΤΡΙΩΣΕΙΣ

ΑΠΟΦΑΣΕΙΣ

Περὶ κηρύξεως ὡς ἀναδασωτέας ἐκτάσεως 1,200 στρεμμάτων στὴ θέση «Γούβα Μπατσὶ» τοῦ Δήμου Σαλαμίνας τοῦ Διαμερίσματος Πειραιῶς. 1

ΑΝΑΚΟΙΝΩΣΕΙΣ

Περὶ εἰδοποιήσεως παρακαταθέσεως ἀποζημιώσεως ἀπὸ ἀναγκαστικὴ ἀπαλλοτρίωση ἀκινήτου στὴ Λάρισα. ... 2

Περὶ ἀνακοινώσεως παρακαταθέσεως ἀποζημιώσεως γιὰ τὴν ἀναγκαστικὴ ἀπαλλοτρίωση ἐκτάσεως πρὸς κατασκευὴ τοῦ δασικοῦ δρόμου Β' κατηγορίας «Ρ. Μπραζιώτικο — Παλαιὰ Βρίαι — Μάρμαρο» τοῦ δασικοῦ συμπλέγματος Ρητίνης — Βρίας». 3

ΠΟΛΕΟΔΟΜΙΑ

ΑΠΟΦΑΣΕΙΣ

Περὶ ἐγκρίσεως καθορισμοῦ κατοικημένης περιοχῆς Ν. Χιλῆς, Ἀλεξανδρουπόλεως. 4

Περὶ διατηρήσεως ὁδοῦ στὸ Ο.Τ. 230 τοῦ σχεδίου πόλεως Σάμου. 5

ΑΝΑΚΟΙΝΩΣΕΙΣ

Περὶ εἰδοποιήσεως γενομένης καταθέσεως ἀποζημιώσεως ἐξ ἀναγκαστικῆς ἀπαλλοτριώσεως. 6

ΔΙΟΡΘΩΣΕΙΣ ΣΦΑΛΜΑΤΩΝ

Διόρθωση σφάλματος στὴν 8705/20.12.1979 ἀπόφαση τοῦ Νομάρχη Αἰτωλοακαρνανίας. 7

Διόρθωση σφαλμάτων στὴν 7882/1.6.1979 ἀπόφαση τοῦ Νομάρχη Λασιθίου. 8

ΑΠΑΛΛΟΤΡΙΩΣΕΙΣ

ΑΠΟΦΑΣΕΙΣ

Ἀριθ. Δ/246694 (1)

Περὶ κηρύξεως ὡς ἀναδασωτέας ἐκτάσεως 1,200 στρεμμάτων στὴ θέση «Γούβα Μπατσὶ» τοῦ Δήμου Σαλαμίνας τοῦ Διαμερίσματος Πειραιῶς.

Ο ΑΝΑΠΛΗΡΩΤΗΣ ΝΟΜΑΡΧΗΣ
ΔΙΑΜΕΡΙΣΜΑΤΟΣ ΠΕΙΡΑΙΩΣ

Ἔχοντας ὑπόψη:

1. Τὶς περὶ διοικητικῆς ἀποκεντρώσεως διατάξεις.

2. Τὶς διατάξεις τοῦ Ν. 998/79 «περὶ προστασίας τῶν δασῶν καὶ τῶν δασικῶν ἐν γένει ἐκτάσεων τῆς χώρας» καὶ συγκεκριμένα: α) τοῦ ἄρθρου 41 παρ. 1, β) τοῦ ἄρθρου 38 παρ. 1.

3. Τὴ διαταγὴ τοῦ Ὑπουργείου Γεωργίας: 160417/1180/8.7.1980 «ὁδηγίες γιὰ τὶς ἀναδασωτέες ἐκτάσεις».

4. Τὴ μὲ ἀριθμὸ 3078/19.8.1980 πρόταση τοῦ Δασαρχείου Πειραιῶς, περὶ κηρύξεως ἀναδασωτέας τῆς ἀναφερόμενης στὸ θέμα ἐκτάσεως, ἀποφασίζουμε:

Κηρύσσουμε ἀναδασωτέα τὴ διακατεχόμενη ἔκταση, ποὺ κάηκε στὶς 19 Ἰουλίου 1980, ἐμβαδοῦ ἑνὸς στρέμματος καὶ 200 χιλιοστὰ (1,200 στρέμ.), ποὺ βρίσκεται στὴ θέση «ΓΟΥΒΑ Μπατσὶ» τοῦ Δήμου Σαλαμίνας καὶ προσδιορίζεται ἀπὸ τὰ στοιχεῖα ΑΒΓΔΑ, ὅπως φαίνεται στὸ συνημμένο πρόχειρο διάγραμμα καὶ ἀπόσπασμα χάρτη, τὸ ὁποῖο ἀποτελεῖ ἀναπόσπαστο μέρος τῆς ἀποφάσεως αὐτῆς καὶ ἔχει ὅρια.

Ἀνατολικά: Μὲ συνεχόμενη πευκόφυτη διακατεχόμενη ἔκταση.

Δυτικά: Μὲ συνεχόμενη πευκόφυτη διακατεχόμενη ἔκταση.

Βόρεια: Μὲ συνεχόμενη πευκόφυτη διακατεχόμενη ἔκταση.


Νότια: Μὲ ἐγκαταλειμένες ἀγροτικὲς ἐκτάσεις, μὲ σκοπό: α) τὴ διατήρηση τοῦ χαρακτήρα τῆς δασικῆς ἐκτάσεως ὥστε ν' ἀποκλεισθεῖ ἡ διάθεση αὐτῆς γιὰ ἄλλο προορισμό, καὶ β) τὴν ἀποκατάσταση τῆς δασικῆς βλαστήσεως ἀπὸ πεῦκα μὲ φυσικὴ ἀναδάσωση καὶ σὲ περίπτωση μὴ ἐπιτεύξεως αὐτῆς ἐντὸς διετίας μὲ τεχνητὴ ἀναδάσωση, μὲ εἰδικὸ πρόγραμμα ποὺ θὰ καταρτίσει καὶ θὰ ἐφαρμόσει τὸ ἁρμόδιο Δασαρχεῖο Πειραιῶς.

Ἡ ἀπόφαση αὐτὴ νὰ δημοσιευθεῖ στὴν Ἐφημερίδα τῆς Κυβερνήσεως.

Πειραιεύς, 4 Σεπτεμβρίου 1980

Ὁ Ἀναπλ. Νομάρχης
Π. ΓΕΡΟΓΙΑΝΝΗΣ


ΠΡΟΧΕΙΡΟ ΔΙΑΓΡΑΜΜΑ ΤΗΣ ΚΑΣΙΣΗΣ ΕΚΤΑΣΕΩΣ ΣΤΗ ΘΕΣΗ ΓΟΥΒΑ ΜΠΑΤΣΙ ΣΑΛΑΜΙΝΑΣ. ΚΛΙΜΑΞ 1:500 ΕΜΒΑΔΟΝ (ΑΒΓΔΑ) 1200τ.μ.

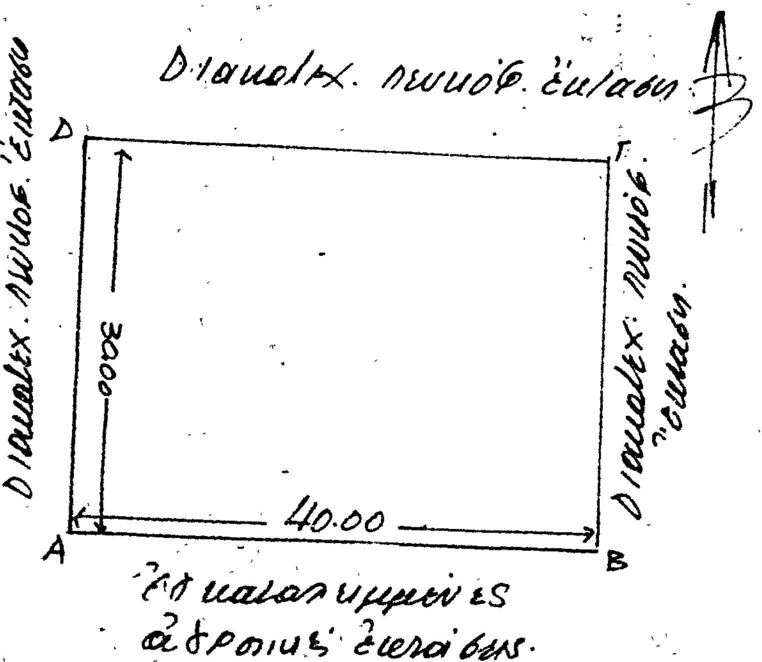

Σαλαμίνα 18.7.80.
Ο Συντάξας
Αδαμ. Μαυρουδής
Τχ. Δασολογίας

ΑΠΟΣΠΑΣΜΑ ΧΑΡΤΟΥ ΚΛΙΜ: 1:20.000.
ΘΕΣΗ ΓΟΥΒΑ ΜΠΑΤΣΙ . ΣΑΛΑΜΙΝΑΣ.

Αναφορά εις Δ/246694/4-9-1980

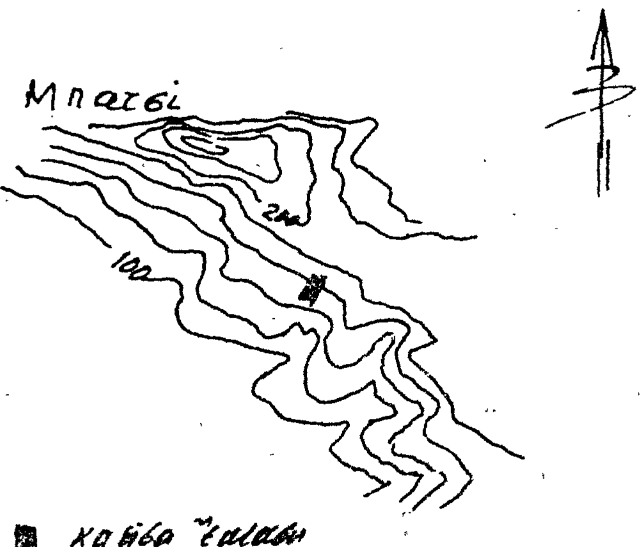


ΕΘΕΩΡΗΘΗ.

Πειραιάς 19/8/1980
Ο Δασάρχης Πειραιώς
ΔΗΜ. ΓΚΡΙΤΖΑΣ

Πειραιάς 3/9/1980
Ο Δ/ντής Δασών
ΔΗΜ. ΔΕΛΗΘΕΟΣ

Πειραιάς 4/9/1980
Ο Νομάρχης
Π. ΓΕΡΟΓΙΑΝΝΗΣ

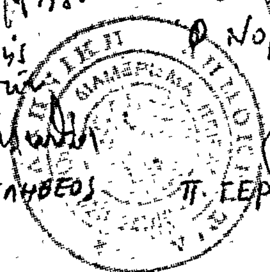

ΑΝΑΚΟΙΝΩΣΕΙΣ

'Αριθ. Φ. 634/51251 (2)

Περὶ εἰδοποιήσεως παρακαταθέσεως ἀποζημιώσεως ἀπὸ ἀναγκαστικὴ ἀπαλλοτρίωση ἀκινήτου στὴ Λάρισα.

Ο ΥΠΟΥΡΓΟΣ ΠΟΛΙΤΙΣΜΟΥ ΚΑΙ ΕΠΙΣΤΗΜΩΝ

1. Σύμφωνα μὲ τὶς διατάξεις τῶν ἄρθρων 7 καὶ 8 τοῦ Ν. Δ. 797/1971 «περὶ ἀναγκαστικῶν ἀπαλλοτριώσεων», πληροφοροῦμε ὅσους:

α) Ἔχουν δικαιώματα κυριότητας ἢ ἄλλα ἐμπράγματα δικαιώματα στὸ ἀκίνητο ποὺ ἀπαλλοτριώθηκε δυνάμει τῶν Π. 4533/877/18.8.78 (ΦΕΚ 479/Δ/18.9.78) καὶ Π. 3040/622 Ν. 15135/4.5.79 (ΦΕΚ 368/Δ/10.7.79), γιὰ ἀρχαιολογικοὺς σκοποὺς στὴ Λάρισα.

β) Ἔχουν ἐγγράψει ὑποθήκη ἢ ἔχουν ἐπιβάλει κατάσχεση ἢ μὲ ὁποιοδήποτε τρόπο διεκδικοῦν τὸ ἀκίνητο ποὺ ἀπαλλοτριώθηκε, ὅτι ἡ ἀποζημίωση ποὺ καθόρισε τὸ Μονομελὲς Πρωτοδικεῖο Λαρίσης, μὲ τὴν ἀπόφασή του ἀριθμὸς 893/79, γιὰ τὸ ἀκίνητο καὶ γιὰ τὰ ὑπερκείμενα αὐτοῦ ὅπως αὐτὰ φαίνονται στὸ κτηματολογικὸ διάγραμμα ποὺ συνοδεύει τὴν ἀπόφαση ἀπαλλοτριώσεως καὶ στὸ σχετικὸ κτηματολογικὸ πίνακα ἔχει κατατεθεῖ στὸ Ταμεῖο Παρακαταθηκῶν καὶ Δανείων (κεντρικὴ Ὑπηρεσία) καὶ ἔχει ἐκδοθεῖ γραμμάτιο συστάσεως παρακαταθήκης ἀριθμὸς 601188/17.9.80 γιὰ δέκα πέντε ἑκατομμύρια πεντακόσιες δέκα ἑπτὰ χιλιάδες ἑπτακόσιες ὀγδόντα.

2. Ἡ ἀποζημίωση αὐτὴ εἶναι ἀποδοτέα στοὺς δικαιούχους ποὺ θὰ ἀναγνωρισθοῦν σύμφωνα μὲ τὸ Νόμο.

Ἡ παροῦσα ἀνακοίνωση νὰ δημοσιευθεῖ στὴν Ἐφημερίδα τῆς Κυβερνήσεως.

Ἀθήνα, 23 Σεπτεμβρίου 1980

Μὲ ἐντολὴ Ὑπουργοῦ
Ὁ Γενικὸς Ἐπιθεωρητὴς
ΝΙΚ. ΓΙΑΛΟΥΡΗΣ

'Αριθ. 8243 (3)

Περὶ ἀνακοινώσεως παρακαταθέσεως ἀποζημιώσεως γιὰ τὴν ἀναγκαστικὴ ἀπαλλοτρίωση ἐκτάσεως πρὸς κατασκευὴ τοῦ δασικοῦ δρόμου Β' κατηγορίας «Ρ. Μπραζιώτικο — Παλαιὰ Βρία — Μάρμαρο» τοῦ δασικοῦ συμπλέγματος Ρητίνης — Βρίας».

Ο ΝΟΜΑΡΧΗΣ ΠΙΕΡΙΑΣ

Σύμφωνα μὲ τὶς διατάξεις τῶν ἄρθρων 7 καὶ 8 τοῦ Ν.Δ. 797/71 «περὶ ἀναγκαστικῶν ἀπαλλοτριώσεων», πληροφοροῦμε ὅλους ὅσους:

α) Ἔχουν δικαίωμα κυριότητας ἢ ἄλλα ἐμπράγματα δικαιώματα, ἢ

β) Ἔχουν ἐγγράψει ὑποθήκη ἢ ἔχουν ἐπιβάλλει κατάσχεση ἢ μὲ ὁποιοδήποτε τρόπο διεκδικοῦν τὰ ἀκίνητα ποὺ ἀπαλλοτριώθηκαν ἀναγκαστικὰ μὲ τὴν 9144/16.12.1976 ἀπόφασή μας (ΦΕΚ 434/76 τ. Δ'), γιὰ τὴ διάνοιξη δασικοῦ δρόμου Β' κατηγορίας «Ρ. Μπραζιώτικο — Παληὰ Βρία — Μάρμαρο» τοῦ δασικοῦ συμπλέγματος Ρητίνης — Βρίας συνολικοῦ ἐμβαδοῦ 8.195 $μ^2$, ποὺ βρίσκονται στὴν περιφέρεια Βρίας, τὰ ἑξῆς:

1. Ἡ ἀποζημίωση ποὺ καθορίστηκε μὲ τὴν 102/3.5.79 ἀπόφαση τοῦ Μονομελοῦς Πρωτοδικείου Κατερίνης, ὡς προσωρινὴ τιμὴ ἀποζημιώσεως, γιὰ ὅλα τὰ ἀκίνητα μετὰ τῶν ἐπικειμένων, ὅπως αὐτὰ φαίνονται στὸ οἰκεῖο κτηματολογικὸ διάγραμμα καὶ κτηματολογικὸ πίνακα καὶ ποὺ ἀνέρχονται συνολικὰ σὲ 108.595 δρχ. κατατέθηκαν στὸ Ταμεῖο Παρακαταθηκῶν καὶ Δανείων μὲ τὸ 12067/20.7.1980 γραμμάτιο συστάσεως παρακαταθήκης τοῦ Α' Δημοσίου Ταμείου Κατερίνης.

2. Ἡ ἀποζημίωση αὐτὴ θὰ ἀποδοθεῖ στοὺς κατὰ νόμο δικαιούχους.

Ἡ ἀπόφαση αὐτὴ νὰ δημοσιευθεῖ στὴν Ἐφημερίδα τῆς Κυβερνήσεως.

Κατερίνη, 11 Σεπτεμβρίου 1980

Ὁ Νομάρχης
ΝΙΚΟΣ ΠΑΠΑΔΗΜΗΤΡΙΟΥ—ΔΟΥΚΑΣ

ΠΟΛΕΟΔΟΜΙΑ

ΑΠΟΦΑΣΕΙΣ

'Αριθ. Ι.2004 (4)

Περὶ ἐγκρίσεως καθορισμοῦ κατωκημένης περιοχῆς Ν. Χιλῆς, Ἀλεξανδρουπόλεως.

Ο ΝΟΜΑΡΧΗΣ ΕΒΡΟΥ

Ἔχοντας ὑπόψη:

1. Τὶς διατάξεις τοῦ ἀπὸ 17.7.1923 Ν.Δ. «περὶ σχεδίων πόλεων κλπ.», ὅπως μεταγενεστέρως τροποποιήθηκαν καὶ συμπληρώθηκαν.
2. Τὶς διατάξεις τοῦ Α.Ν. 314/68 «περὶ παροχῆς εἰς τοὺς Νομάρχας ἁρμοδιότητος ἐπὶ θεμάτων ἐγκρίσεων ἐκτελέσεως ἢ τροποποιήσεως Σχεδίων Πόλεων καὶ Κωμῶν».
3. Τὶς διατάξεις τοῦ Ν.Δ. 1018/71 «περὶ τροποποιήσεως καὶ συμπληρώσεως τοῦ Α.Ν. 314/68».
4. Τὴν ἀπὸ 21.7.1980 αἴτηση τοῦ Πολ. Μηχ. Πέτρου Ψύλλα περὶ ἐγκρίσεως Τοπογραφικοῦ Σχεδιαγράμματος ἐντὸς κατωκημένης περιοχῆς Ν. Χιλῆς Ἀλεξ/πόλεως.
5. Τὴ 260/20.8.80 Γνωμοδότηση τοῦ Νομαρχιακοῦ Συμβουλίου Δημοσίων Ἔργων, ἀποφασίζουμε:

Καθορίζουμε τὴν κατωκημένη περιοχὴ στὴ Ν. Χιλὴ Ἀλεξανδρουπόλεως ἐπὶ τῆς Ἐθνικῆς ὁδοῦ ἀπέναντι στὸ Ο.Τ. 1 καὶ 2 καὶ τὸ χῶρο τῆς Ἀκαδημίας, ὅπως φαίνεται στὸ συνημμένο τοπογραφικὸ σχεδιάγραμμα, ὑπὸ τὸν ὅρο ὅτι κανένα κτίσμα νὰ μὴν τοποθετηθεῖ πλησιέστερα ἀπὸ 17 (δέκα ἑπτὰ) μέτρα στὸν ἄξονα τῆς Ἐθνικῆς ὁδοῦ.

Ἡ ἀπόφαση αὐτὴ νὰ δημοσιευθεῖ στὴν Ἐφημερίδα τῆς Κυβερνήσεως.

Ἀλεξανδρούπολη, 27 Αὐγούστου 1980

Ὁ Νομάρχης
ΧΑΡ. ΛΙΝΑΡΔΟΠΟΥΛΟΣ

ΧΩΡΟΣ ΑΚΑΔΗΜΙΑΣ

1


43.00
33.00
27.00
19.00


Α
Β
Γ
Δ


ΕΘΝΙΚΗ ΟΔΟΣ

10,00
17.00

ΤΟΠΟΓΡΑΦΙΚΟΝ ΔΙΑΓΡΑΜΜΑ ΟΙΚΟ-
ΠΕΔΟΥ (ΑΒΓΔΑ)
ΙΩΣΗΦΙΔΟΥ ΧΑΡΙΚΛΕΙΑΣ
Εἰς Ν. Χιλή - Αλεξ-πόλεως - κλ. 1:1000

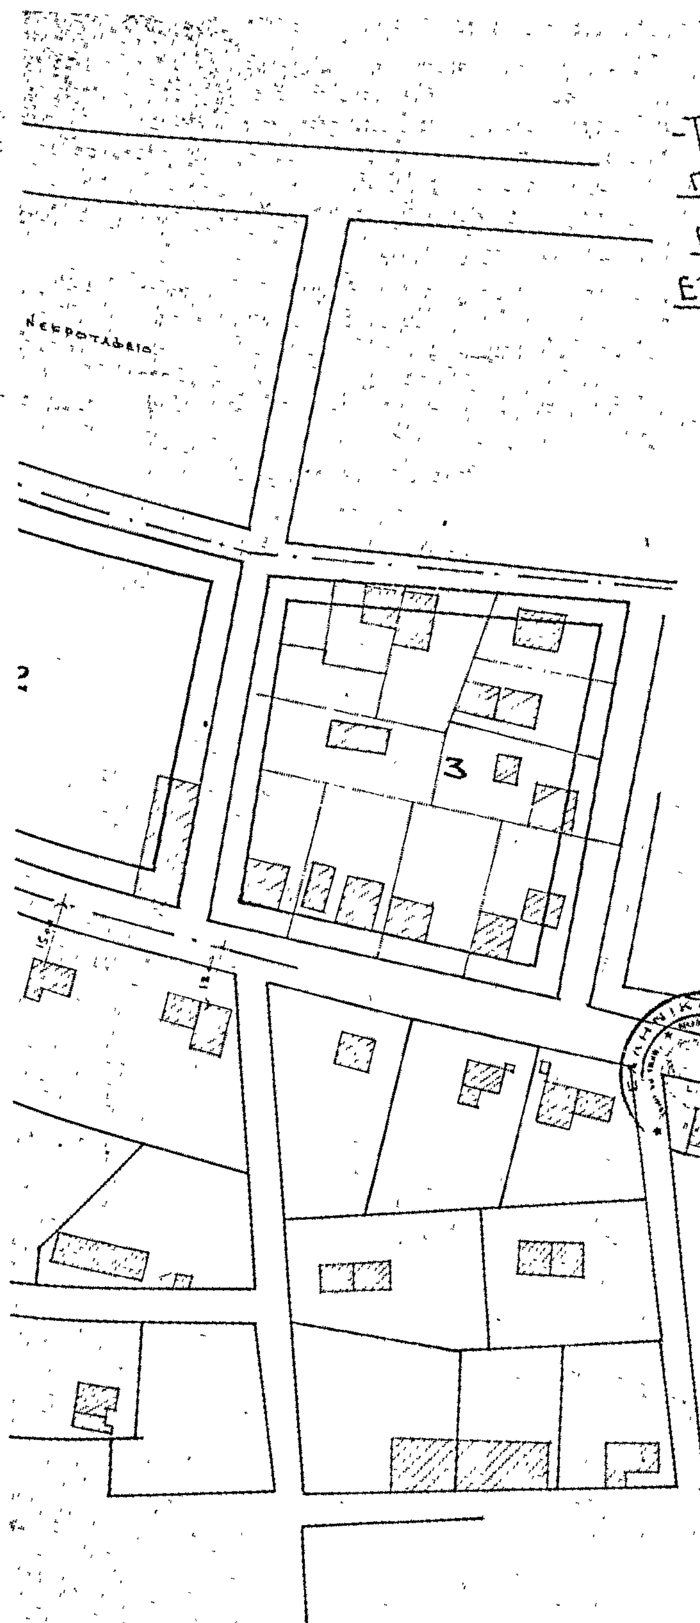

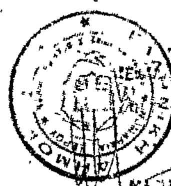

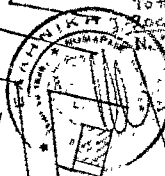

Τὸ παρὸν [illegible] τὸ ὑπ' ἀριθ. [illegible] τοῦ Τ.Π.Ε. Ν. Ἔβρου.

Μ. Βώρου - Μπασουκέα
Ἀρχιτέκτων ΑΣ ἐπὶ 3ω.

20.8.80
250

ΑΛΕΞ-ΠΟΛΙΣ 1980

Ο
ΜΗΧΑΝΙΚΟΣ

ΠΕΤΡΟΣ Γ. ΦΥΛΛΑΣ
ΔΙΠΛ. ΑΡΧΙΤΕΚΤΩΝ ΜΗΧΑΝΙΚΟΣ
ΠΟΛΥΤΕΧΝΙΚΗΣ ΣΧΟΛΗΣ ΘΕΣΣΑΛΟΝΙΚΗΣ
Ἀριθ. Μητρ. 12914
ΙΩΝΟΣ ΔΡΑΓΟΥΜΗ 8 ΤΗΛ. 26-597
ΑΛΕΞΑΝΔΡΟΥΠΟΛΙΣ







'Αριθ. Τ.Π. 11330 (5)

Περὶ διατηρήσεως ὁδοῦ στὸ Ο.Τ. 230 τοῦ σχεδίου πόλεως Σάμου.

Ο ΝΟΜΑΡΧΗΣ ΣΑΜΟΥ


Ἔχοντας ὑπόψη:

1. Τὴ γνώμη τοῦ Νομαρχιακοῦ Συμβουλίου Δημοσίων Ἔργων, ποὺ διατυπώθηκε στὴν πράξη του μὲ ἀριθμὸ 12 ἀπὸ 18.8.80 (θέμα 4ο).
2. Τὸ Ν. 3200/55 «περὶ διοικητικῆς ἀποκεντρώσεως», σὲ συνδυασμὸ μὲ τὸ Ν.Δ. 532/70, Β.Δ. 712/70, Ν.Δ. 950/1971 καὶ 241/73.
3. Τὴ Λ 81177/20.9.67 κοινὴ ἀπόφαση (ἐγκ. Λ 239/67) τοῦ Ἀντιπροέδρου τῆς Κυβερνήσεως καὶ Ὑπ. Οἰκονομικῶν, Ἐσωτερικῶν καὶ Δημ. Ἔργων «περὶ διατηρήσεως συμβουλίων καὶ Ἐπιτροπῶν ἁρμοδιότητος ΥΠ.Δ.Ε. κλπ.».
4. Τὴ Α7/16/11/7.10.1970 κοινὴ ἀπόφαση τῶν Ὑπουργῶν Προεδρίας Κυβερνήσεως, Ἐσωτερικῶν καὶ Δημοσίων Ἔργων «περὶ ὀργανώσεως τῶν Περ/κῶν Ὑπηρεσιῶν τοῦ ΥΠ.Δ.Ε.».
5. Τὴ ΔΛ 9/1—652/22.12.1973 Δ/γὴ τοῦ Πρωθυπουργοῦ «περὶ καταργήσεως τῶν Περιφ. Δ/νσεων».
6. Τὶς περὶ σχεδίων Πόλεων κείμενες διατάξεις.
7. Τὸ γεγονὸς ὅτι στὸ Ο.Τ. 230 τοῦ σχεδίου πόλεως Σάμου ὑπάρχει δρόμος ποὺ δὲν προβλέπεται ἀπὸ τὸ σχέδιο πόλεως ἀλλὰ ὅμως ἐξυπηρετεῖ ἰδιοκτησίες ποὺ δὲν μποροῦν μὲ τακτοποίηση νὰ ἀποκτήσουν πρόσωπο σὲ ἐγκεκριμμένο δρόμο καὶ προϋπάρχει τοῦ ἔτους 1923.
8. Τὴν μὲ ἀριθμὸ 103/80 ἀπόφαση τοῦ Δημοτικοῦ Συμβουλίου Σαμίων, ἀποφασίζουμε:

Θεωροῦμε διατηρητέο τὸ δρόμο ποὺ διασχίζει τὸ Ο.Τ. 230 τοῦ σχεδίου πόλεως Σάμου ὅπως φαίνεται στὸ σχεδιάγραμμα ποὺ συνοδεύει τὴν παροῦσα ἀπόφαση ὑπὸ στοιχεῖα Α Β Γ Δ Α διότι προϋπάρχει τοῦ ἔτους 1923 καὶ ἐξυπηρετεῖ ἰδιοκτησίες ποὺ δὲν μποροῦν μὲ τακτοποίηση νὰ ἀποκτήσουν πρόσωπο σὲ ἐγκεκριμένο δρόμο.

Σάμος, 9 Σεπτεμβρίου 1980

Ὁ Νομάρχης
ΚΛ. ΦΙΛΙΠΠΑΚΗΣ

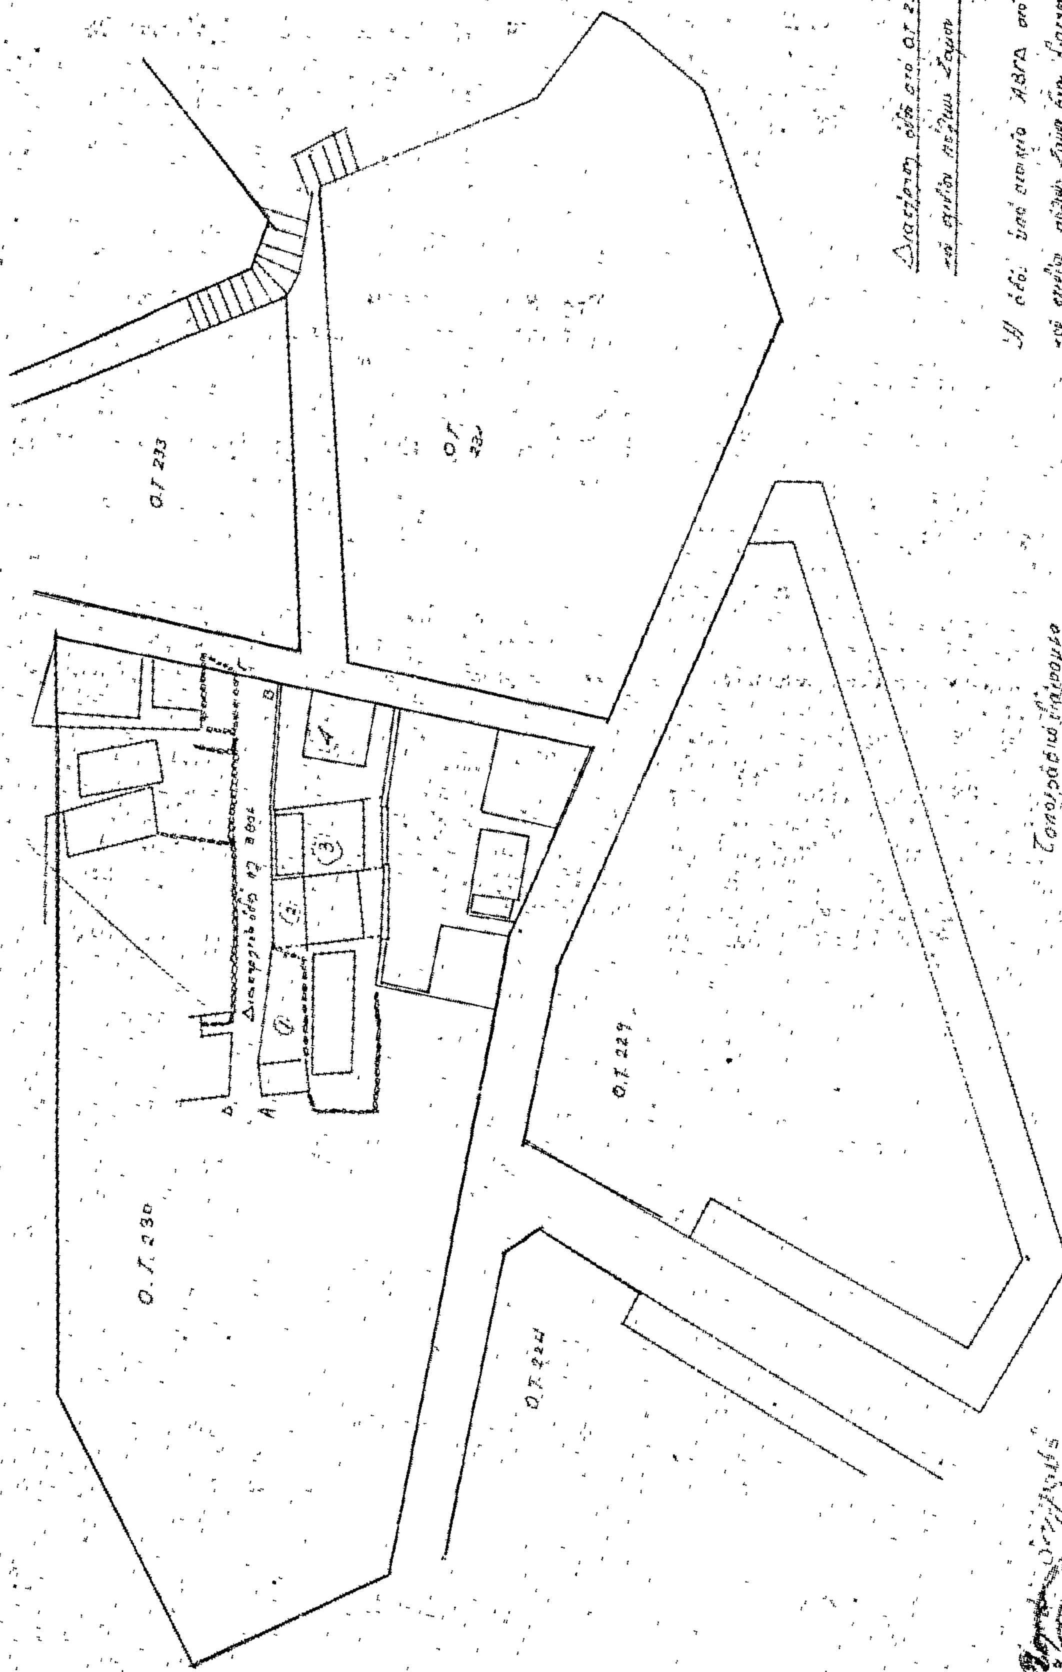
Ο.Τ. 233
Ο.Τ. 234
Ο.Τ. 229
Ο.Τ. 230
Ο.Τ. 224
κλίμακα 1:500

ΑΝΑΚΟΙΝΩΣΕΙΣ

(6)

Περὶ εἰδοποιήσεως γενομένης καταθέσεως ἀποζημιώσεως ἐξ ἀναγκαστικῆς ἀπαλλοτριώσεως.

Διὰ τῆς ὑπ' ἀριθ. 11667/2.3.1980 πράξεως καταθέσεως γραμματίου συστάσεως παρακαταθήκης ἐνώπιον τοῦ Συμβολαιογράφου Ἐορδαίας Ἐλευθ. Κατωτικίδη.

Ὁ Ἀλέξανδρος Τσακίρογλου τοῦ Σάββα, κάτοικος Πτολεμαΐδος κατέθηκεν εἰς τὸν ἀνωτέρω Συμβολαιογράφον τὸ ὑπ' ἀριθ. 17298/12.3.1980 γραμμάτιον συστάσεως παρακαταθήκης τοῦ Ταμείου Παρακαταθηκῶν καὶ Δανείων Κοζάνης ἐκ δραχμῶν τριακοσίων τεσσαράκοντα ἓξ χιλιάδων ὀκτακοσίων ἐνενήκοντα ἓξ (346.896) ὡς ἀποζημίωσιν, λόγῳ ἀναγκαστικῆς ἀπαλλοτριώσεως δυνάμει τῆς ὑπ' ἀριθ. 2/1969 πράξεως τακτοποιήσεως καὶ ἀναλογισμοῦ τῆς Δ/νσεως Τεχνικῶν Ὑπηρεσιῶν Ν. Κοζάνης, κυρωθείσης διὰ τῆς ὑπ' ἀριθ. 25332/69 ἀποφάσεως τοῦ Νομάρχου Κοζάνης, περὶ τμήματος οἰκοπέδου ἐκτάσεως 216,81 τ.μ., κειμένου ἐν Πτολεμαΐδι, εἰς τὴν ὁδὸν Τραπεζοῦντος, φερόμενον εἰς τὴν ἀνωτέρω πρᾶξιν ἐπ' ὀνόματι τοῦ Γεωργίου Παγκούτσου, κατοίκου ἐν ζωῇ Πτολεμαΐδος, καθορισθεῖσαν ὁριστικῶς διὰ τῆς ὑπ' ἀριθ. 201/1979 ἀποφάσεως τοῦ Δικαστηρίου τῶν ἐν Λαρίσῃ Ἐφετῶν.

Ἡ ἀνωτέρω παρακατάθεσις ἐκοινοποιήθη νομίμως εἰς τοὺς δικαιούχους, ἐξ ἀδιαθέτου κληρονόμους τοῦ ἀνωτέρω: 1) Ἀθανάσιον Παγκοῦτσον τοῦ Γεωργίου, κάτοικον Πτολεμαΐδος, 2) Μαρίαν Παγκούτσου τοῦ Γεωργίου, κάτοικον Πτολεμαΐδος, 3) Σπυρίδωνα Παγκοῦτσον τοῦ Γεωργίου, κάτοικον Βεροίας καὶ 4) Χρῆστον Παγκοῦτσον τοῦ Γεωργίου, κάτοικον Πτολεμαΐδος καὶ ἤδη ἀγνώστου διαμονῆς δυνάμει τῶν ὑπ' ἀριθ. 5516/2.4.1980 καὶ 5517/2.4.1980 ἐκθέσεων ἐπιδόσεων τοῦ δικαστικοῦ ἐπιμελητοῦ τῶν ἐν Κοζάνῃ Πρωτοδικῶν Γεωργίου Γεωργιάδη, ὑπ' ἀριθ. 6849β/3.4.1980 ἐκθέσεως ἐπιδόσεως τοῦ δικαστικοῦ ἐπιμελητοῦ τῶν ἐν Βεροίᾳ Πρωτοδικῶν Μιχαὴλ Ἀνανιάδη καί τῆς ὑπ' ἀριθ. 15792/24.5.1980 ἐκθέσεως ἐπιδόσεως τοῦ δικαστικοῦ ἐπιμελητοῦ τῶν ἐν Κοζάνῃ Πρωτοδικῶν Χαραλάμπους Πεκρίδη καὶ ἐδημοσιεύθη περίληψίς της εἰς τὸ ὑπ' ἀριθ. 1720/5.6.1970 φύλλον τῆς ἐν Ἀθήναις ἐκδιδομένης ἐφημερίδος «ΡΙΖΟΣΠΑΣΤΗΣ» καὶ εἰς τὸ ὑπ' ἀριθ. 1472/7.6.1980 φύλλον τῆς ἐν Ἀθήναις ἐκδιδομένης ἐφημερίδος «ΕΛΕΥΘΕΡΟΤΥΠΙΑ».

Συμφώνως τῷ νόμῳ γίνεται ἡ παροῦσα εἰδοποίησις, δημοσιευομένη εἰς τὴν Ἐφημερίδα τῆς Κυβερνήσεως διὰ τὰ νόμιμα ἀποτελέσματα.

Ἐν Πτολεμαΐδι τῇ 28 Αὐγούστου 1980

Ὁ πληρεξούσιος δικηγόρος
ΕΥΣΤΑΘΙΟΣ ΓΙΑΝΝΑΚΙΤΣΙΔΗΣ

(Ἀριθ. τριπλ. 1Θ' Δημ. Ταμ. Ἀθ. 30842/80, τῆς 19.9.80)

ΔΙΟΡΘΩΣΕΙΣ ΣΦΑΛΜΑΤΩΝ

(7)

Στὴν 8705/20.12.1979 ἀπόφαση τοῦ Νομάρχη Αἰτωλοακαρνανίας, ποὺ δημοσιεύθηκε στὸ 121/21.2.1980 ΦΕΚ (τεῦχος Δ'). διορθώνεται ἡ ἐσφαλμένη φράση «Ἐπικυρώνουμε τὴν ἀπὸ 20.8.1979 ἔκθεση τῆς Ἐπιτροπῆς τοῦ ἄρθρου 5 τοῦ Α.Ν. 263/1968...» στὸ ὀρθὸ «Ἐπικυρώνουμε τὴν ἀπὸ 20.8.1979 ἔκθεση τῆς Ἐπιτροπῆς τοῦ ἄρθρου 74 τοῦ Π.Δ. 636/1977...».

(Ἀπὸ τὴ Νομαρχία Αἰτωλοακαρνανίας)

(8)

Στὴν 7882/1.6.79 ἀπόφαση Νομάρχη Λασιθίου καὶ στὴν ἀπὸ 21.3.1979 Ἔκθεση τῆς Ἐπιτροπῆς, ποὺ ἀναφέρονται στὸν καθορισμὸ ὁρίων αἰγιαλοῦ, παλαιοῦ αἰγιαλοῦ καὶ παραλίας στὴ θέση ΒΟΥΡΚΙΑ — ΕΛΟΣ ΑΛΜΥΡΟΥ Ἀγ. Νικολάου Ν. Λασιθίου, οἱ ὁποῖες δημοσιεύθηκαν στὸ 637/6.11.1979 ΦΕΚ (Τ. Δ'), διορθώνονται: 1) στὴν ἀπόφαση, ὁ Νόμος 3200/35 στὸ ὀρθό: 3200/55, 2) στὴν ἔκθεση τῆς Ἐπιτροπῆς, ἡ ἡμερομηνία αὐτοψίας «21.2.69» στὴν ὀρθή: «21.3.1979» καὶ 3) τὸ Γραφεῖο Μελετῶν «Δ. Μαραβάλας — Η. Μαραλόγλου» στὸ ὀρθό: «Δ. Μαραβέας — Η. Μωραλόγλου».

(Ἀπὸ τὸ Ἐθνικὸ Τυπογραφεῖο)